



ПРАВИТЕЛЬСТВО РОССИЙСКОЙ ФЕДЕРАЦИИ
ФЕДЕРАЛЬНОЕ ГОСУДАРСТВЕННОЕ БЮДЖЕТНОЕ ОБРАЗОВАТЕЛЬНОЕ УЧРЕЖДЕНИЕ
ВЫСШЕГО ОБРАЗОВАНИЯ
«САНКТ-ПЕТЕРБУРГСКИЙ ГОСУДАРСТВЕННЫЙ УНИВЕРСИТЕТ»
(СПбГУ)

П Р И К А З

29.09.2021

№

209/4

О нумерации помещений

В целях оптимизации пропускного режима в здании Санкт-Петербургского государственного университета по адресу: г. Санкт-Петербург, Смольный проезд, д. 1, литера Б, пом. 34-Н (подъезд №7)

ПРИКАЗЫВАЮ:

1. Утвердить с 01.09.2021 нумерацию помещений в здании Санкт-Петербургского государственного университета по адресу: г. Санкт-Петербург, Смольный проезд, д.1, литера Б, пом. 34-Н (подъезд №7), в соответствии с Приложением № 1 к настоящему Приказу.

2. Заместителю начальника Главного управления по эксплуатации материально-технической базы - главному инженеру Иванову М.В.:

2.1. обеспечить наличие информационных табличек при входе в помещения в соответствии с Приложением № 1 к настоящему Приказу в период с 16.08.2021 по 01.09.2021;

2.2. обеспечить размещение планов этажей здания с указанием нумерации в соответствии с Приложением № 2 к настоящему Приказу, с учётом имеющихся перепланировок на главном входе в здание по адресу: г. Санкт-Петербург, Смольный проезд, д.1, литера Б, пом. 34-Н (подъезд № 7) в срок до 27.08.2021.

3. Заместителю начальника Главного управления по эксплуатации материально-технической базы Надкину Я.В.:

3.1. направить данные о новой нумерации учебных аудиторий и помещений с указанием прежней нумерации заместителю начальника Учебного управления – начальнику Отдела планирования учебных занятий и аттестаций в срок не позднее 5 рабочих дней с даты издания настоящего Приказа;

3.2. организовать работу по актуализации данных и внесению новой нумерации в блок «Использование» информационной системы учета и управления недвижимым имуществом и земельными участками на базе SAP RE-FX (далее ИС «УНИМ») в срок до 15.09.2021.

4. Начальнику Управления - Службы информационных технологий Севрюкову С.Ю. обеспечить импорт данных о новой нумерации из ИС «УНИМ» в модуль «Расписание» информационной системы «Обучение» в срок не позднее 5 рабочих дней с даты исполнения п. 3.2. настоящего Приказа.

5. Исполняющему обязанности заместителя ректора по безопасности Грязнову Д.В. ввести учет ключей с 01.09.2021 в соответствии с новой нумерацией в соответствии с Приложением №1 к настоящему Приказу.

6. В день издания настоящего Приказа начальнику Управления по связям с общественностью Скороспеловой Д.И. опубликовать настоящий Приказ на сайте Санкт-Петербургского государственного университета.

7. За разъяснением содержания настоящего Приказа обращаться посредством сервиса «Виртуальная приемная» на сайте СПбГУ к заместителю по эксплуатации материально-технической базы первого проректора.

8. Предложения по изменению и/или дополнению настоящего Приказа направлять по адресу: org@spbu.ru.

9. Контроль за исполнением настоящего Приказа возложить на заместителя начальника Главного управления по эксплуатации материально-технической базы - главного инженера Иванова М.В.

Заместитель по эксплуатации
материально-технической базы
первого проректора



К.А.Кузьмин

Приложение № 1 к Приказу
заместителя по эксплуатации
материально-технической базы

первого проректора
от 29.09.2021 № 209/14

Нумерация помещений
в здании СПбГУ по адресу:
г. Санкт-Петербург, Смольный проезд, д.1, литера Б, пом. 34-Н (подъезд №7)

№ помещения			тип помещения
по поэтажному плану	по внутренней нумерации	новая нумерация	
34-Н-1 (1этаж)	б/н	П116-К	тамбур
34-Н-2 (1этаж)	100	П116	помещение
34-Н-3 (1этаж)	б/н	П115-К	коридор
34-Н-4 (1этаж)	б/н	П101-К	коридор
34-Н-5 (1этаж)	101	П115	помещение
34-Н-6 (1этаж)	102	П114	помещение
34-Н-7 (1этаж)	103	П113	помещение
34-Н-8 (1этаж)	б/н	П112	помещение
34-Н-9 (1этаж)	б/н	П112А	помещение
34-Н-10 (1этаж)	104	П111	помещение
34-Н-11 (1этаж)	105	П110	помещение
34-Н-12 (1этаж)	106	П109	помещение
34-Н-13 (1этаж)	107	П108	помещение
34-Н-14 (1этаж)	108	П107	помещение
34-Н-15 (1этаж)	109	П106	помещение
34-Н-16 (1этаж)	б/н	П105А	лестница
34-Н-17 (1этаж)	110	П105	помещение
34-Н-18 (1этаж)	б/н	П1ЛК-2	лестница
34-Н-19 (1этаж)	111	П104	помещение
34-Н-20 (1этаж)	б/н	П104А	лестница
34-Н-21 (1этаж)	112	П103	помещение
34-Н-22 (1этаж)	112а	П102	помещение
34-Н-23 (1этаж)	113	П102А	помещение
34-Н-24 (1этаж)	114а	П101	помещение
34-Н-25 (1этаж)	114	П121	помещение
34-Н-26 (1этаж)	б/н	П1ЛК-4	помещение
34-Н-27 (1этаж)	115	П122	помещение
34-Н-28 (1этаж)	116	П123	помещение

34-Н-29 (1этаж)	117	П124	помещение
34-Н-30 (1этаж)	118	П125	помещение
34-Н-31 (1этаж)	119	П126	помещение
34-Н-32 (1этаж)	120	П127	помещение
34-Н-33 (1этаж)	121	П128	помещение
34-Н-34 (1этаж)	122	П129	помещение
34-Н-35 (1этаж)	123	П130	помещение
34-Н-36 (1этаж)	б/н	П1ЛК-5	помещение
34-Н-37 (1этаж)	б/н	П131А	санузел
34-Н-38 (1этаж)	б/н	П131Б	санузел
34-Н-39 (1этаж)	б/н	П131	санузел
34-Н-40 (1этаж)	б/н	П132-К	коридор
34-Н-41 (1этаж)	124	П132	помещение
34-Н-42 (1этаж)	125	П133	помещение
34-Н-43 (1этаж)	б/н	П133-К	коридор
34-Н-44 (1этаж)	126	П134	помещение
34-Н-45 (1этаж)	128	П135	помещение
34-Н-46 (1этаж)	б/н	П135-К	коридор
34-Н-47 (1этаж)	127	П136-К	коридор
34-Н-48 (1этаж)	129	П136	помещение
34-Н-49 (1этаж)	130	П136А	помещение
34-Н-50 (1этаж)	130	П136Б	помещение
34-Н-51 (1этаж)	131	П137Г	помещение
34-Н-52 (1этаж)	132-133	П137В	помещение
34-Н-53 (1этаж)	б/н	П137	коридор
34-Н-54 (1этаж)	134	П137Б	помещение
34-Н-55 (1этаж)	135	П137А	помещение
34-Н-56 (1этаж)	100а	П117	помещение
34-Н-57 (2этаж)	б/н	П2ЛК-1	лестница
34-Н-58 (2этаж)	201	П218	помещение
34-Н-59 (2этаж)	202	П217	помещение
34-Н-60 (2этаж)	б/н	П213-К	коридор
34-Н-61 (2этаж)	202а	П217А	помещение
34-Н-62 (2этаж)	203	П216	помещение
34-Н-63 (2этаж)	б/н	П215-К	коридор
34-Н-64 (2этаж)	204	П215	помещение
34-Н-65 (2этаж)	б/н	П214	санузел
34-Н-66 (2этаж)	б/н	П214-К	коридор
34-Н-67 (2этаж)	б/н	П214А	санузел
34-Н-68 (2этаж)	205	П213	помещение
34-Н-69 (2этаж)	206	П212	помещение
34-Н-70 (2этаж)	207	П211	помещение
34-Н-71 (2этаж)	208	П210	помещение
34-Н-72 (2этаж)	209	П209	помещение
34-Н-73 (2этаж)	б/н	П207-К	коридор
34-Н-74 (2этаж)	210	П208	помещение
34-Н-75 (2этаж)	211	П207	помещение
34-Н-76 (2этаж)	б/н	П207А	лестница
34-Н-77 (2этаж)	б/н	П2ЛК-2	лестница
34-Н-78 (2этаж)	б/н	П206А	лестница

34-Н-79 (2этаж)	212	П206	помещение
34-Н-80 (2этаж)	б/н	П206-К	коридор
34-Н-81 (2этаж)	б/н	П205-К	коридор
34-Н-82 (2этаж)	213	П205	помещение
34-Н-83 (2этаж)	214	П204	помещение
34-Н-84 (2этаж)	б/н	П204-К	коридор
34-Н-85 (2этаж)	б/н	П203-К	коридор
34-Н-86 (2этаж)	215	П203	помещение
34-Н-87 (2этаж)	216	П202	помещение
34-Н-88 (2этаж)	217	П201	помещение
34-Н-89 (2этаж)	б/н	П2ЛК-3	лестница
34-Н-90 (2этаж)	б/н	П221А	помещение
34-Н-91 (2этаж)	б/н	П2ЛК-4	лестница
34-Н-92 (2этаж)	б/н	П221Б	помещение
34-Н-93 (2этаж)	218	П221	помещение
34-Н-94 (2этаж)	219	П222	помещение
34-Н-95 (2этаж)	220	П223	помещение
34-Н-96 (2этаж)	б/н	П221-К	коридор
34-Н-97 (2этаж)	221	П224	помещение
34-Н-98 (2этаж)	222	П225	помещение
34-Н-99 (2этаж)	223	П226	помещение
34-Н-100 (2этаж)	224	П227	помещение
34-Н-101 (2этаж)	б/н	П2ЛК-5	лестница
34-Н-102 (2этаж)	б/н	П228А	санузел
34-Н-103 (2этаж)	б/н	П228	санузел
34-Н-104 (2этаж)	б/н	П228-К	коридор
34-Н-105 (3этаж)	б/н	П341	помещение
34-Н-106 (3этаж)	б/н	П3ЛК-4	лестница
34-Н-107 (3этаж)	311а	П342	помещение
34-Н-108 (3этаж)	б/н	П331-К	коридор
34-Н-109 (3этаж)	311	П331	помещение
34-Н-110 (3этаж)	312	П332	помещение
34-Н-111 (3этаж)	б/н	П332-К	коридор
34-Н-112 (3этаж)	б/н	П333-К	коридор
34-Н-113 (3этаж)	313	П333	помещение
34-Н-114 (3этаж)	314	П334	помещение
34-Н-115 (3этаж)	б/н	П334-К	коридор
34-Н-116 (3этаж)	б/н	П335-К	коридор
34-Н-117 (3этаж)	315	П335	помещение
34-Н-118 (3этаж)	316	П336	помещение
34-Н-119 (3этаж)	б/н	П336-К	коридор
34-Н-120 (3этаж)	б/н	П337-К	коридор
34-Н-121 (3этаж)	317	П337	помещение
34-Н-122 (3этаж)	б/н	П343	коридор
34-Н-123 (3этаж)	б/н	П3ЛК-5	лестница
34-Н-124 (3этаж)	б/н	П338А	санузел
34-Н-125 (3этаж)	б/н	П338	санузел
34-Н-126 (3этаж)	320	П339	помещение
34-Н-127 (3этаж)	б/н	П339-К	тамбур
34-Н-128 (3этаж)	321	П340	помещение


34-Н-129 (3этаж)	б/н	П340-К	коридор
34-Н-130 (3этаж)	322	П344	помещение
34-Н-131 (3этаж)	322	П345	помещение
34-Н-132 (3этаж)	б/н	ПЗЛК-1	лестница
34-Н-133 (3этаж)	301а-1	П328-К	коридор
34-Н-134 (3этаж)	301а-1	П328	помещение
34-Н-135 (3этаж)	б/н	П313-К	коридор
34-Н-136 (3этаж)	301	П313	помещение
34-Н-137 (3этаж)	302	П312	помещение
34-Н-138 (3этаж)	303	П311	помещение
34-Н-139 (3этаж)	304	П310	помещение
34-Н-140 (3этаж)	б/н	П310-К	коридор
34-Н-141 (3этаж)	301а-1	П327	помещение
34-Н-142 (3этаж)	б/н	П309-К	коридор
34-Н-143 (3этаж)	304а	П309	помещение
34-Н-144 (3этаж)	б/н	П308	санузел
34-Н-145 (3этаж)	б/н	П307	санузел
34-Н-146 (3этаж)	б/н	П307А	санузел
34-Н-147 (3этаж)	б/н	П308-К	коридор
34-Н-148 (3этаж)	б/н	П306-К	коридор
34-Н-149 (3этаж)	305а	П306	помещение
34-Н-150 (3этаж)	305	П305	помещение
34-Н-151 (3этаж)	б/н	П305-К	коридор
34-Н-152 (3этаж)	306	П304	помещение
34-Н-153 (3этаж)	б/н	П304-К	коридор
34-Н-154 (3этаж)	б/н	П326	помещение
34-Н-155 (3этаж)	б/н	П325	помещение
34-Н-156 (3этаж)	б/н	П303-К	коридор
34-Н-157 (3этаж)	307	П303	помещение
34-Н-158 (3этаж)	308-310	П302	помещение
34-Н-159 (3этаж)	б/н	П302-К	коридор
34-Н-160 (3этаж)	б/н	П324	помещение
34-Н-161 (3этаж)	б/н	П323	помещение
34-Н-162 (3этаж)	310а	П301	помещение
34-Н-163 (3этаж)	б/н	П301-К	коридор
34-Н-164 (3этаж)	б/н	П322	помещение
34-Н-165 (3этаж)	б/н	П321-К	коридор
34-Н-166 (3этаж)	б/н	П321	помещение
34-Н-167 (3этаж)	б/н	П321А	лестница
34-Н-168 (3этаж)	б/н	ПЗЛК-2	лестница

Приложение № 2 к Приказу
заместителя по эксплуатации
материально-технической базы


первого проректора
от 29.09.2022 № 209/4

Поэтажные планы

План 1 этажа

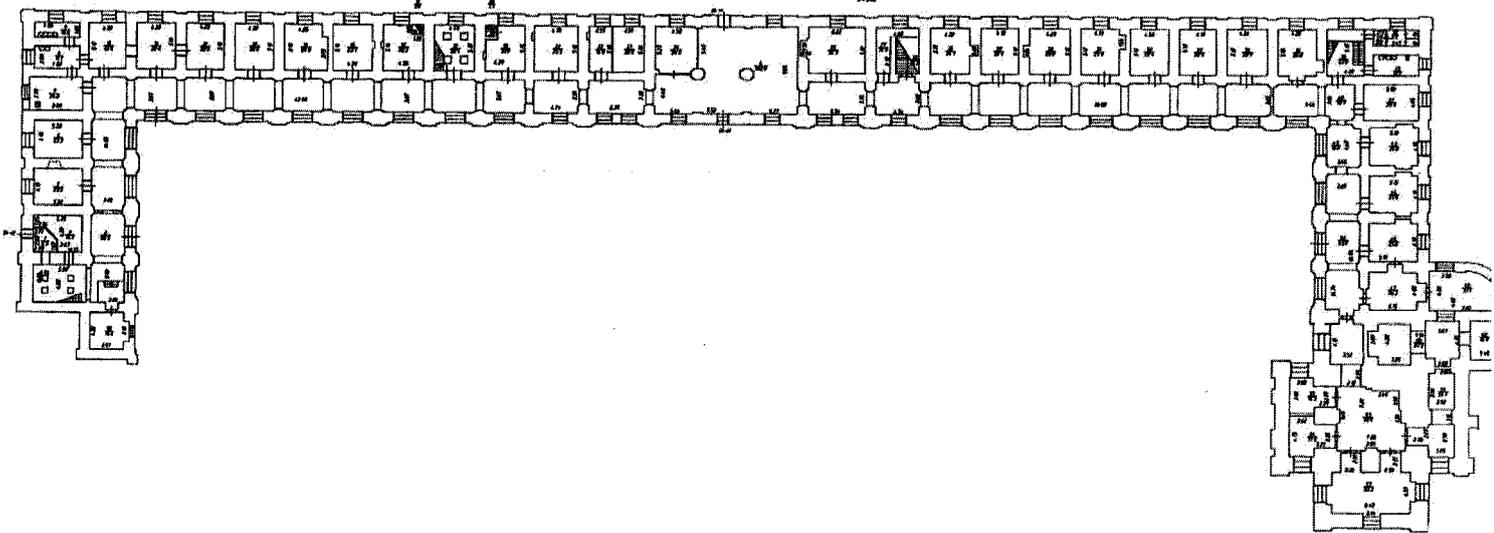

План 2 этажа

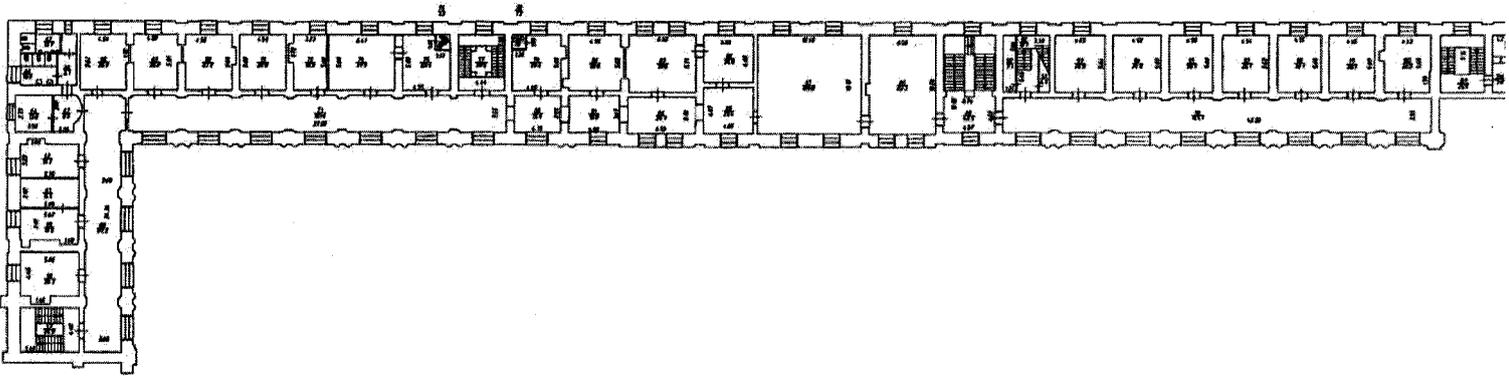

План 3 этажа
1:200

